




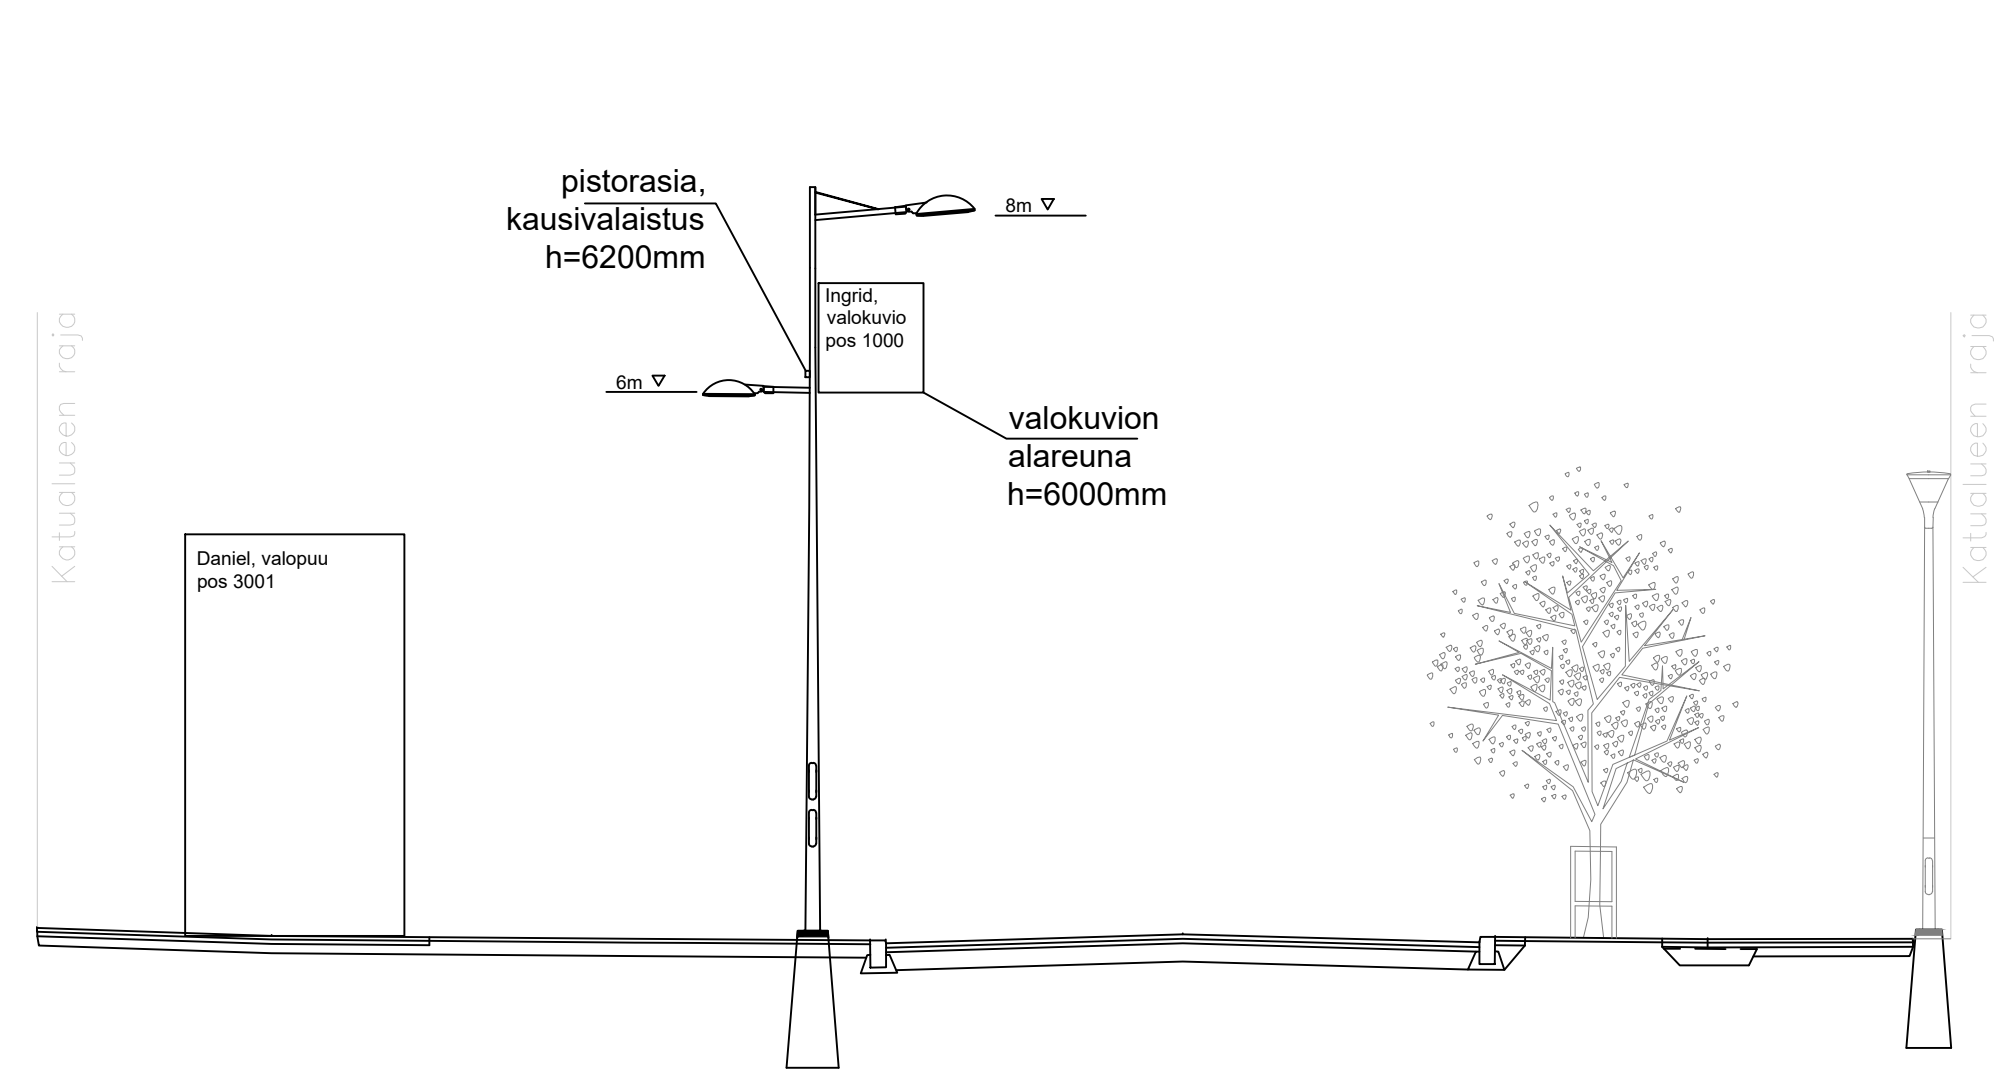

**Onkkaalantien osuus**

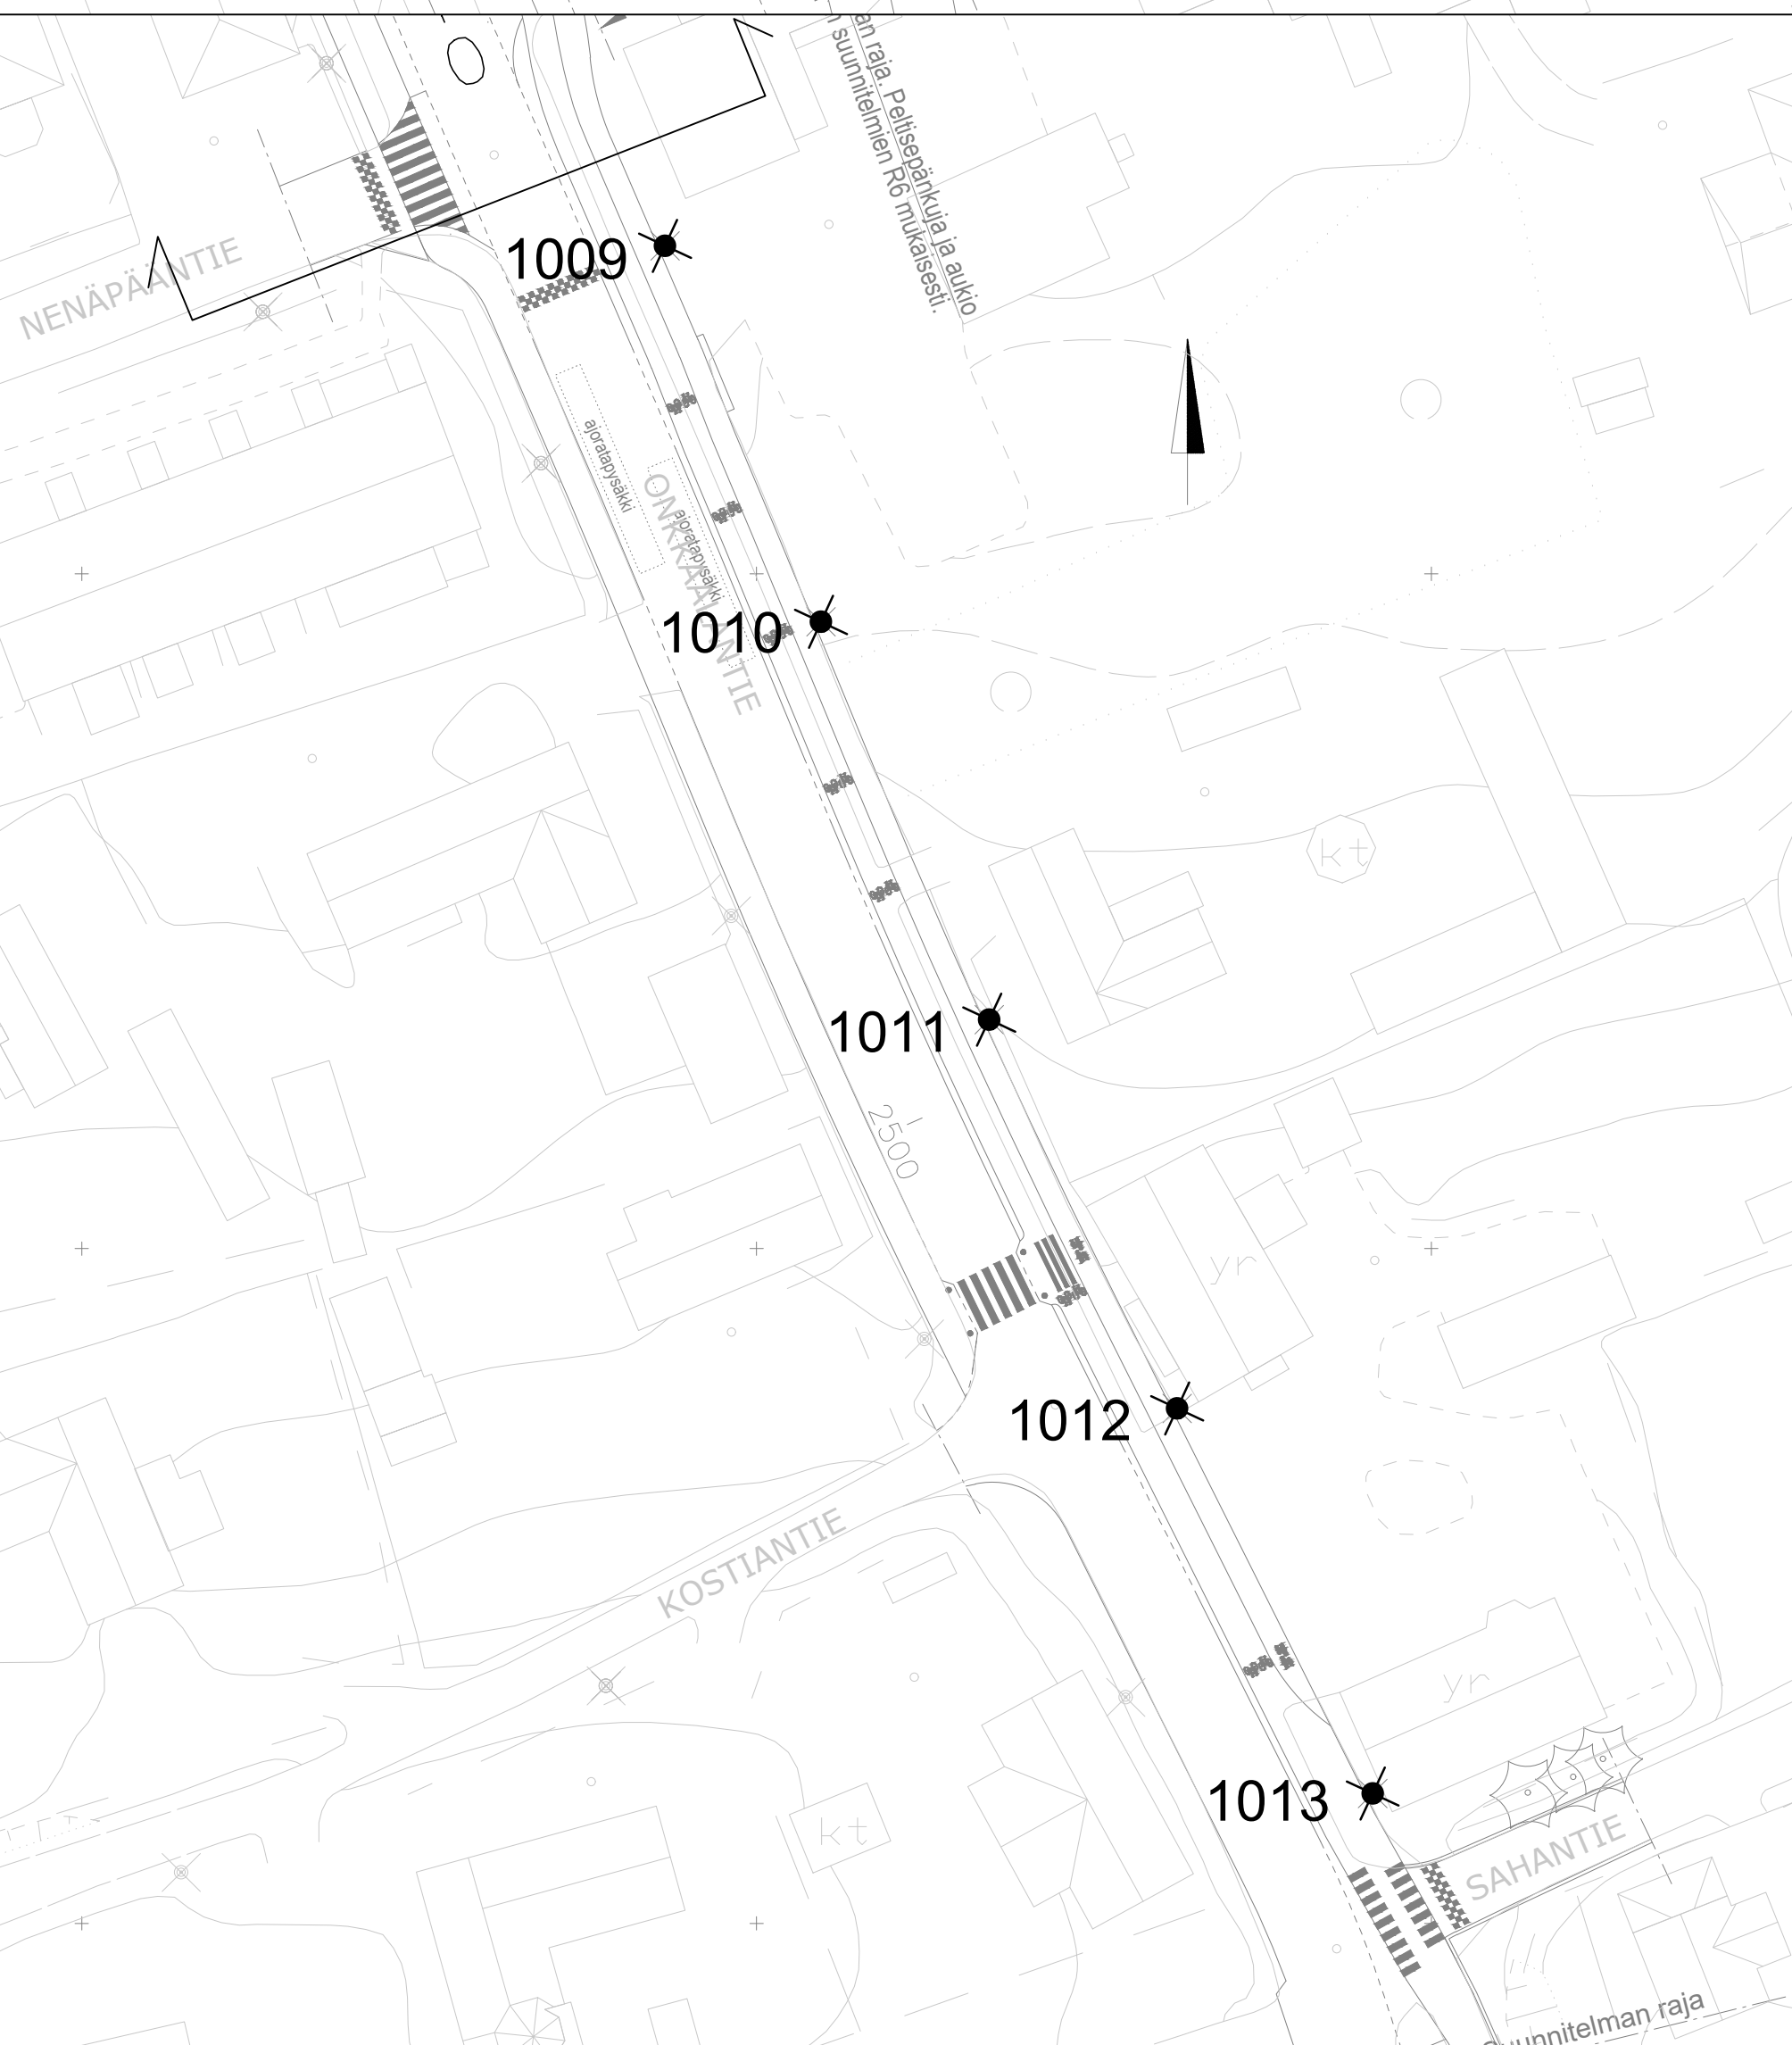

**PELTISEPÄNKÜJÄN AUKIO, VALOPUU**

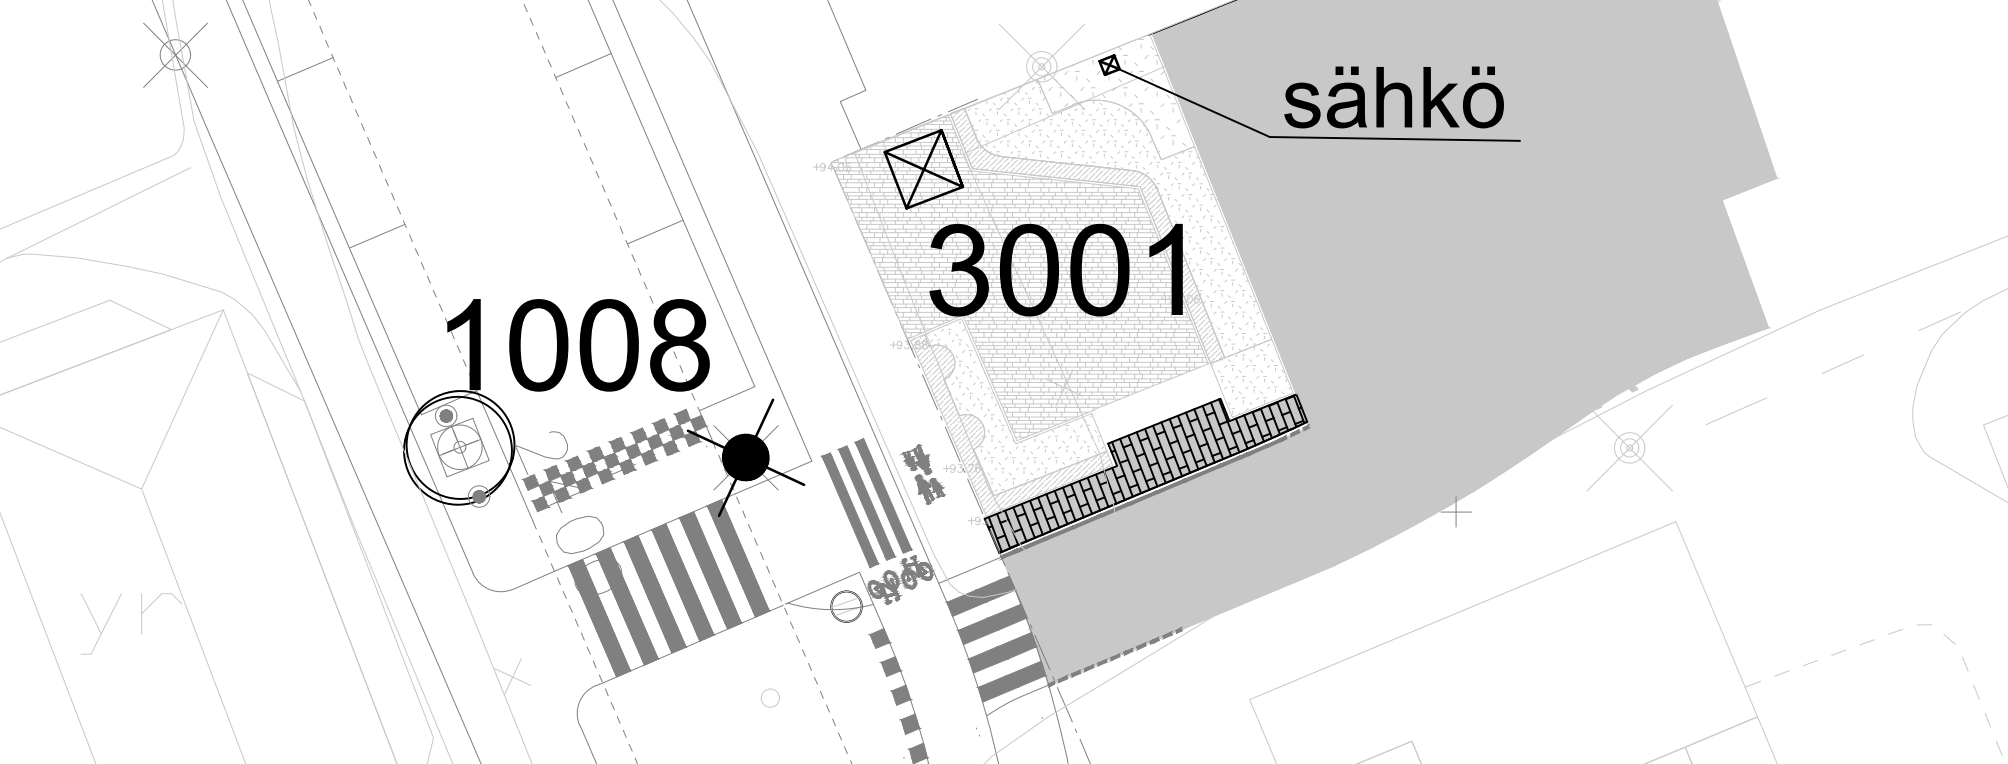

**ASENNUSPERIAATTEET**

**Pylväskuviot Onkkaalantie** yht. 13 kpl  
 Positiot 1001 - 1013: Ingrid 120, 36783.22G  
 Asennetaan uusiin Onkkaalantien pylväisiin 1kpl/pylväs.  
 Valokuvion kehysten alareuna 6m korkeudelle.

**Pylväskuviot Keskustie** yht. 20 kpl  
 Positiot 2001 - 2020: Sirlis 235, 36685.22G  
 Asennetaan nykyisiin Keskuskadun pylväisiin 2kpl/pylväs.  
 Valokuvioiden kehysten alareuna 6,4m korkeudelle.

**Valopuu Peltiseppänkujan aukio** yht. 1 kpl  
 Positio 3001: Daniel 440 + asennusaluista  
 Asennetaan erikseen tilattavaan asennusaluistaan. Sähköistys viheralueelle määritetyistä pistorasiakotelosta.

Valokuviot kiinnitetään pylväisiin kiristepannoilla, esim metalliset (rst) nippusiteet tai putkiklemmari. Kiristepannat eivät sisälly toimitukseen.

Valokuviot sisältävät 1,8m sähköjohdot. Ylijäävä johto-osuus lyhennetään tai kiinnitetään siististi nippusitein.

Valmistaja Adam lights  
 Maahantuojana Suomen Jouluvalo Oy  
 Takuuaika tulee voimaan siitä päivästä lähtien, kun tuote toimitetaan ostajalle ja se on voimassa 2 vuotta. (9.3.2023)

**Valaisinyplvääät**


Onkkaalantien uudet valaisinyplvääät h=8m on määritetty 2-lujuusluokan pylväiksi. Pylväissä on läpivienni kausivalaistuksen sähkölle 6,2m korkeudella.

Keskustien nykyiset valaisinyplvääät h=10m tulee suoristaa ja jalusta-asennukset kiristää ennen valaisinkuvioiden asentamista. Nykyiset kausivalaistuksen pistorasiat ovat n.6,3m korkeudella.

**Valaistuksen käyttö (varmistetaan vuosittain)**

Kausivalaistukset ovat päällä päivittäin joulukuun alusta talvilomaviikon loppuun klo 12:00 - 24:00 välisen ajan. Poikkeuksena: Joulun avajaiset - uusivuosi (2.1.) valaistus on päällä koko ajan.

Nämä huomioidaan mikäli kausivalaistus saadaan itsenäiseksi, muuten valaistus toimii katuvalojen yhteydessä joulukuun alusta talvilomaviikon loppuun. Puun pos. 3001 valaistus toimii ajastetusti kuten edellä.

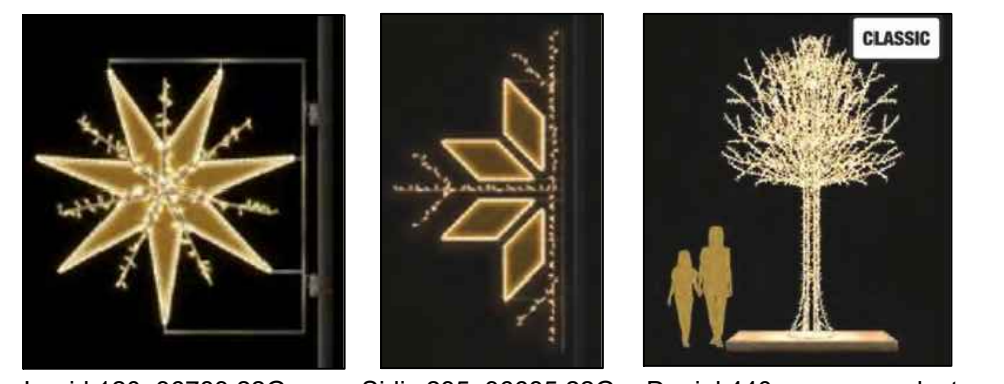

**Ingrid 120, 36783.22G**  
 120x115cm, 7,5kg  
 lämmin valkoinen led

**Sirlis 235, 36685.22G**  
 235x120cm, 10,4kg  
 lämmin valkoinen led

**Daniel 440 + asennusaluista**  
 440cm, 143kg  
 lämmin valkoinen led  
 jalusta n. 200x200cm

Merkki	Muutos	Pvm	Suunn.	Tark.
Hankkeen nimi <b>Onkkaalantien ja Keskustien parantaminen, RS</b>				
Piirustuksen sisältö <b>Suunnitelmapaketti, Onkkaalantien osuus Onkkaalantien keskustajakson ja Keskustien kausivalaistus</b>				
	WSP Katuvalaistus 10 33105 Tampere		Pätkä Tekniset palvelut Keskustie 1 39000 Parkano	
10.5.2023	Hyv. Antti Ollila Suun. Heini Myllyoja Tark. Annukka Larsen	10.5.2023	Hyv. Harri Apell	
Koordinaattijärjestelmä Korkeusjärjestelmä		ETRS GK24 N2000	Mittakaava 1:500	Piir.nro 1/2