


Rakenteellinen tyyppipoikkileikkaus

PL = 16

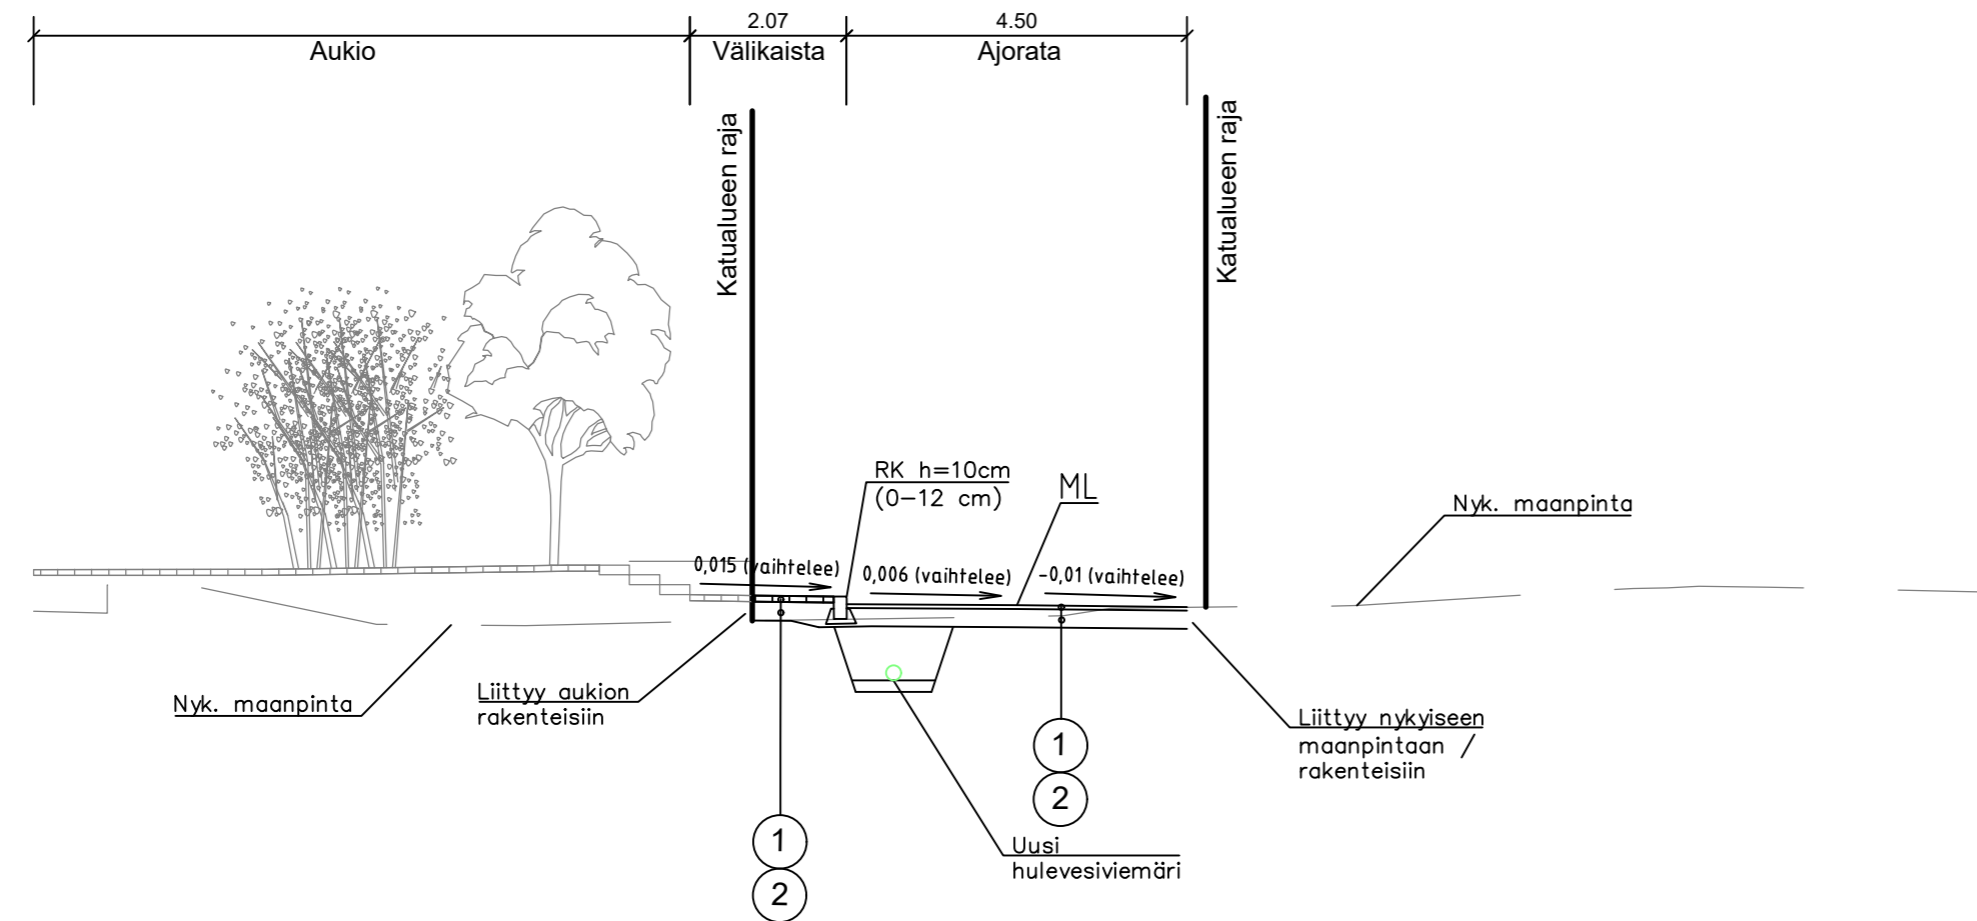



Nro	Rakennekerrokset, ajorata ja P-alue		
1	1.päällystekerros	AB16	50 mm
2	Kantava kerros	KaM 0/32	150-250 mm

Nykyinen päällyste poistetaan ja kantavaa kerrosta lisätään suunnitellun pinnan tasauksen vaatimalla tavalla. Kantavan kerroksen tarve p-alueella hieman vähäisempi, kuin aukion kohdalla.

Nro	Rakennekerrokset, välikaista		
1	Betonilaatta	-	80 mm
2	Kantava kerros	KaM 0/32	150-250 mm

Kantavaa kerrosta lisätään suunnitellun pinnan tasauksen vaatimalla tavalla.

Merkki	Muutos	Pvm	Suunn.	Tark.
Hankkeen nimi Peltisepänkujan aukioalue, RS				
Piirustuksen sisältö Rakenteellinen tyyppipoikkileikkaus Peltisepänkuja				
 WSP WSP Finland Oy Kelloportinkatu 1D 33100 Tampere		 PÄLKÄNE PARASTA AIKAA Pälkäneen kunta Tekniset palvelut Keskustie 1 36500 Pälkäne		
21.4.2023	Hyv. Valtteri Brotherus Tark. Matti Eriksson Suun. MYI & TCa	21.4.2023	Hyv. Harri Apell	
Tierekisteritunnus	Koordinaattijärjestelmä	ETRS GK24	Mittakaava	Piir.nro
-	Korkeusjärjestelmä	N2000	1:100	R6/3